


- 轻钢龙骨框架
- 镀锌网护面
- 玻璃纤维布
- 防火玻璃棉
- 玻璃纤维布
- 镀锌网护面
- 轻钢龙骨框架


吸音片平面图

说明:



消声片采用轻钢龙骨作为框架,镀锌钢网作护面,质量轻,强度及抗共振效果好。

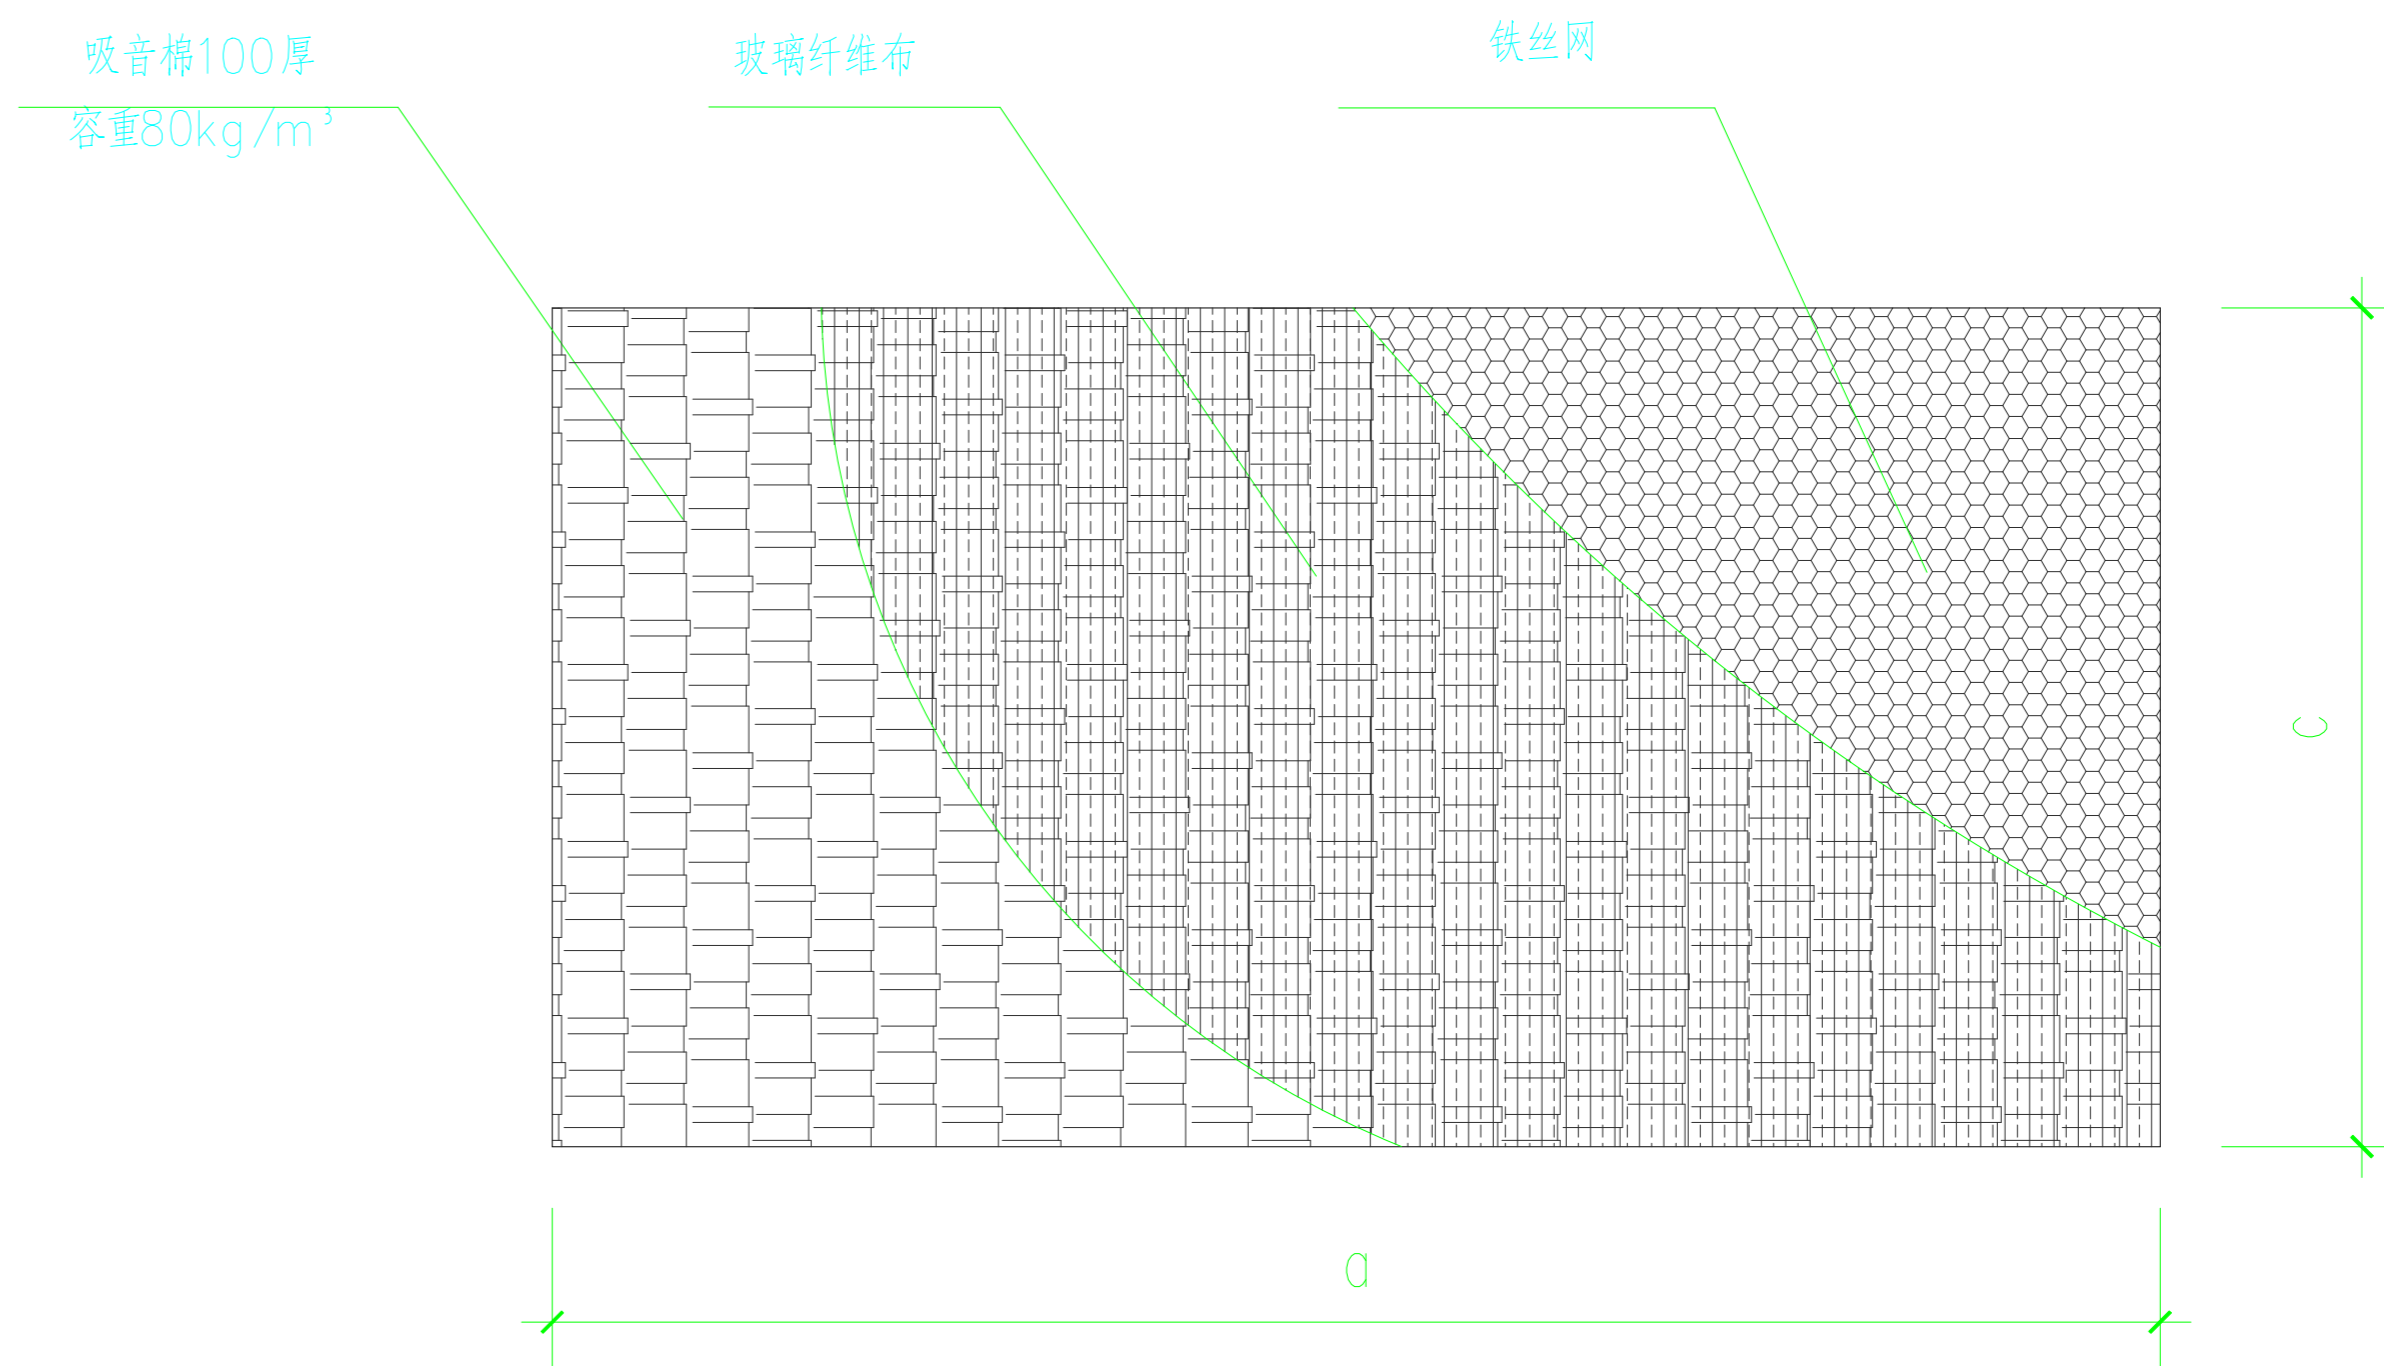

B向立面图

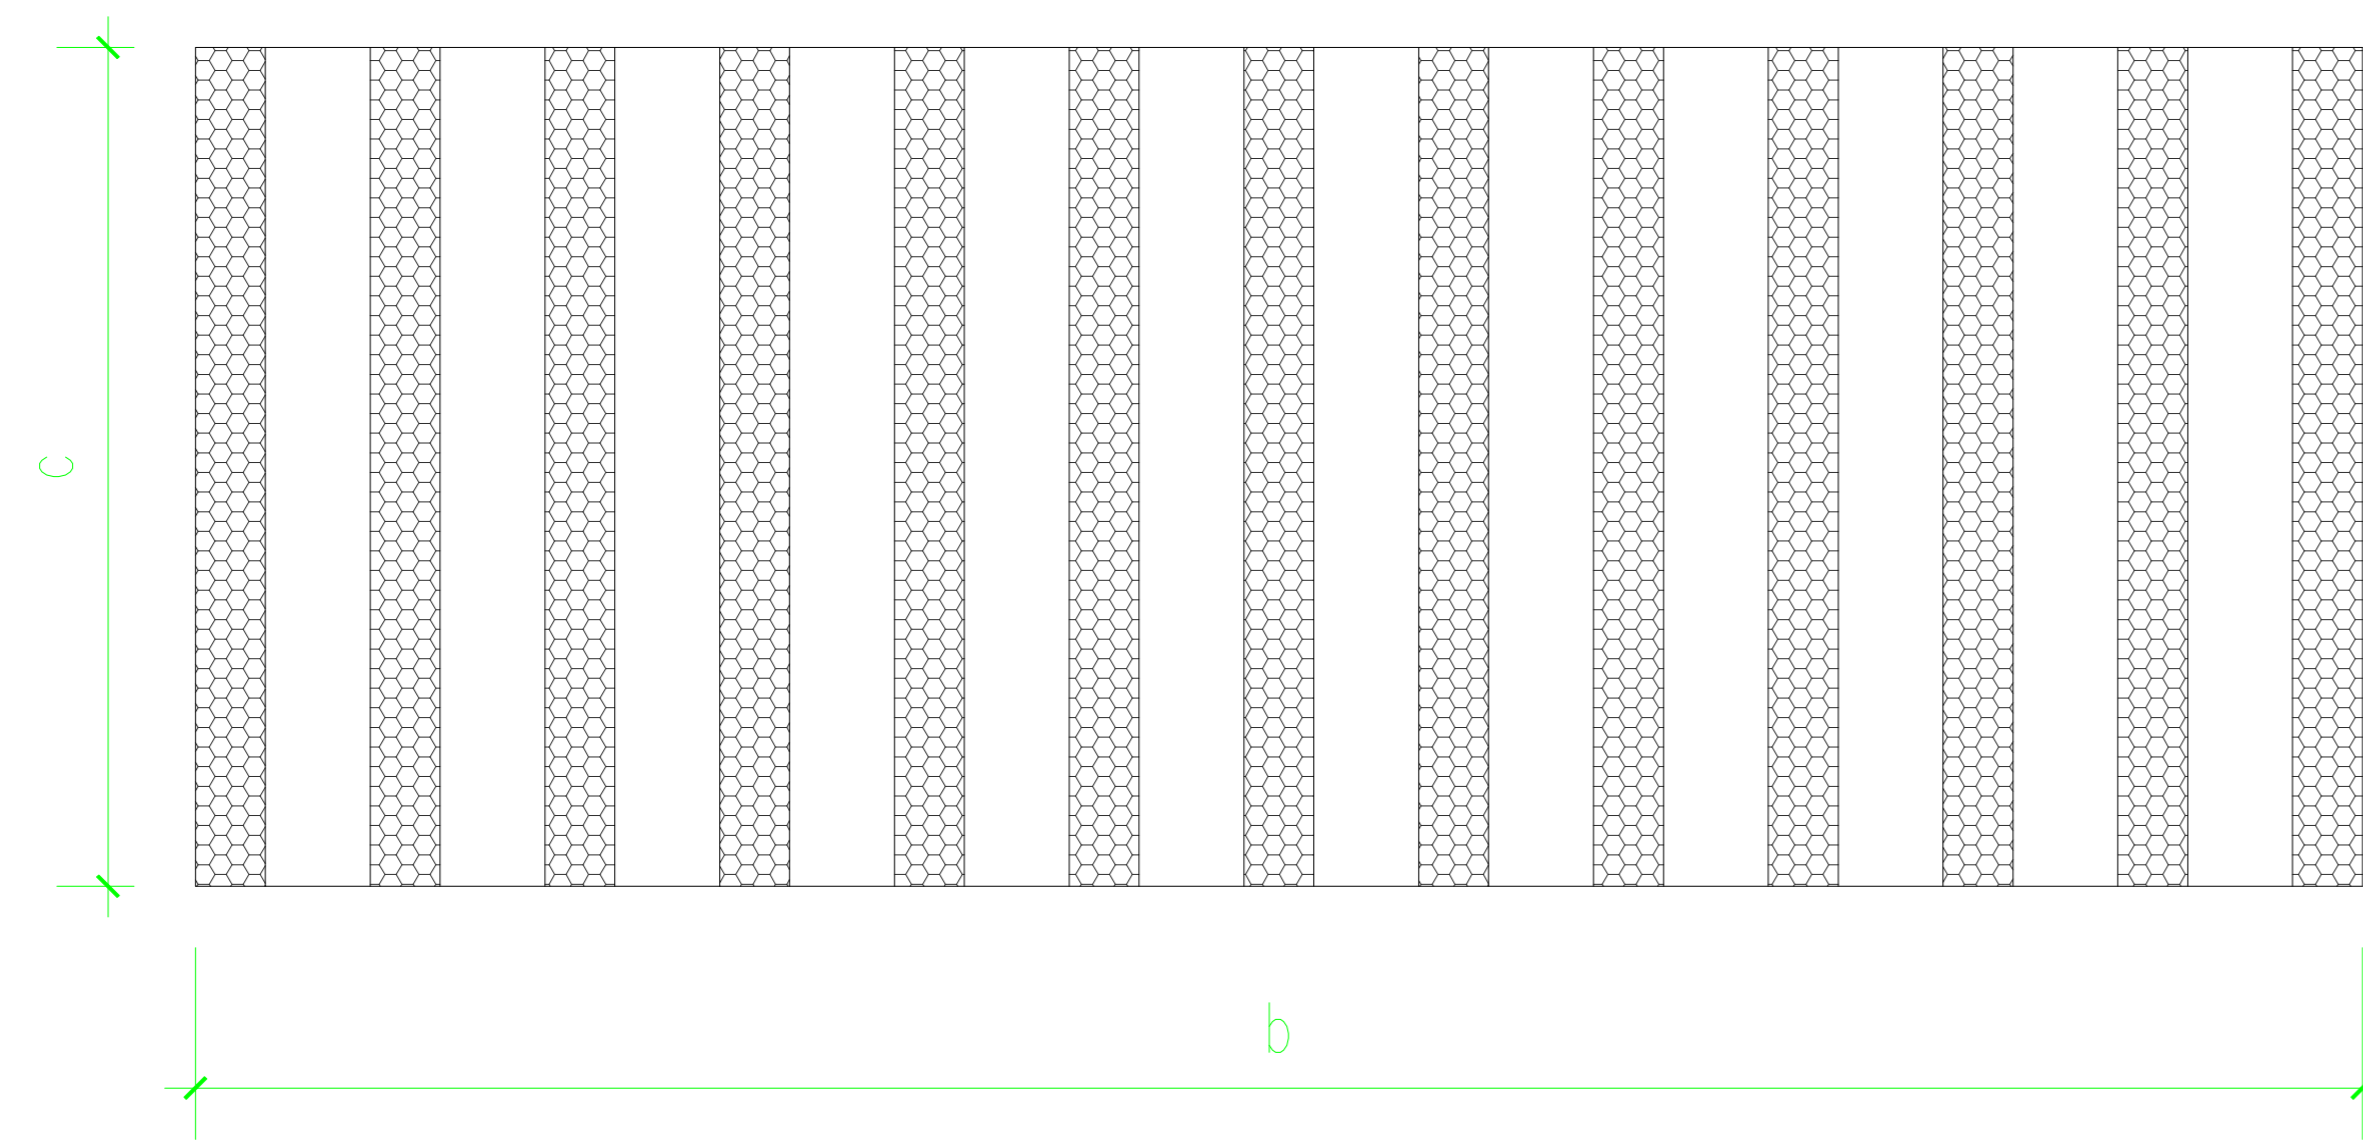

A向立面图

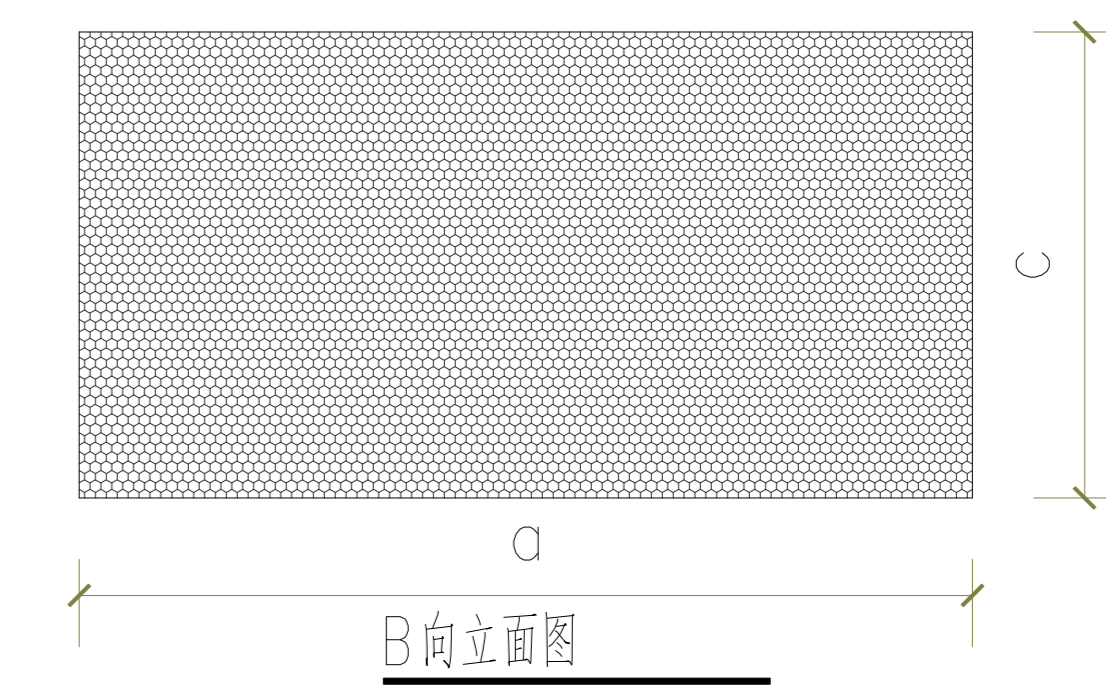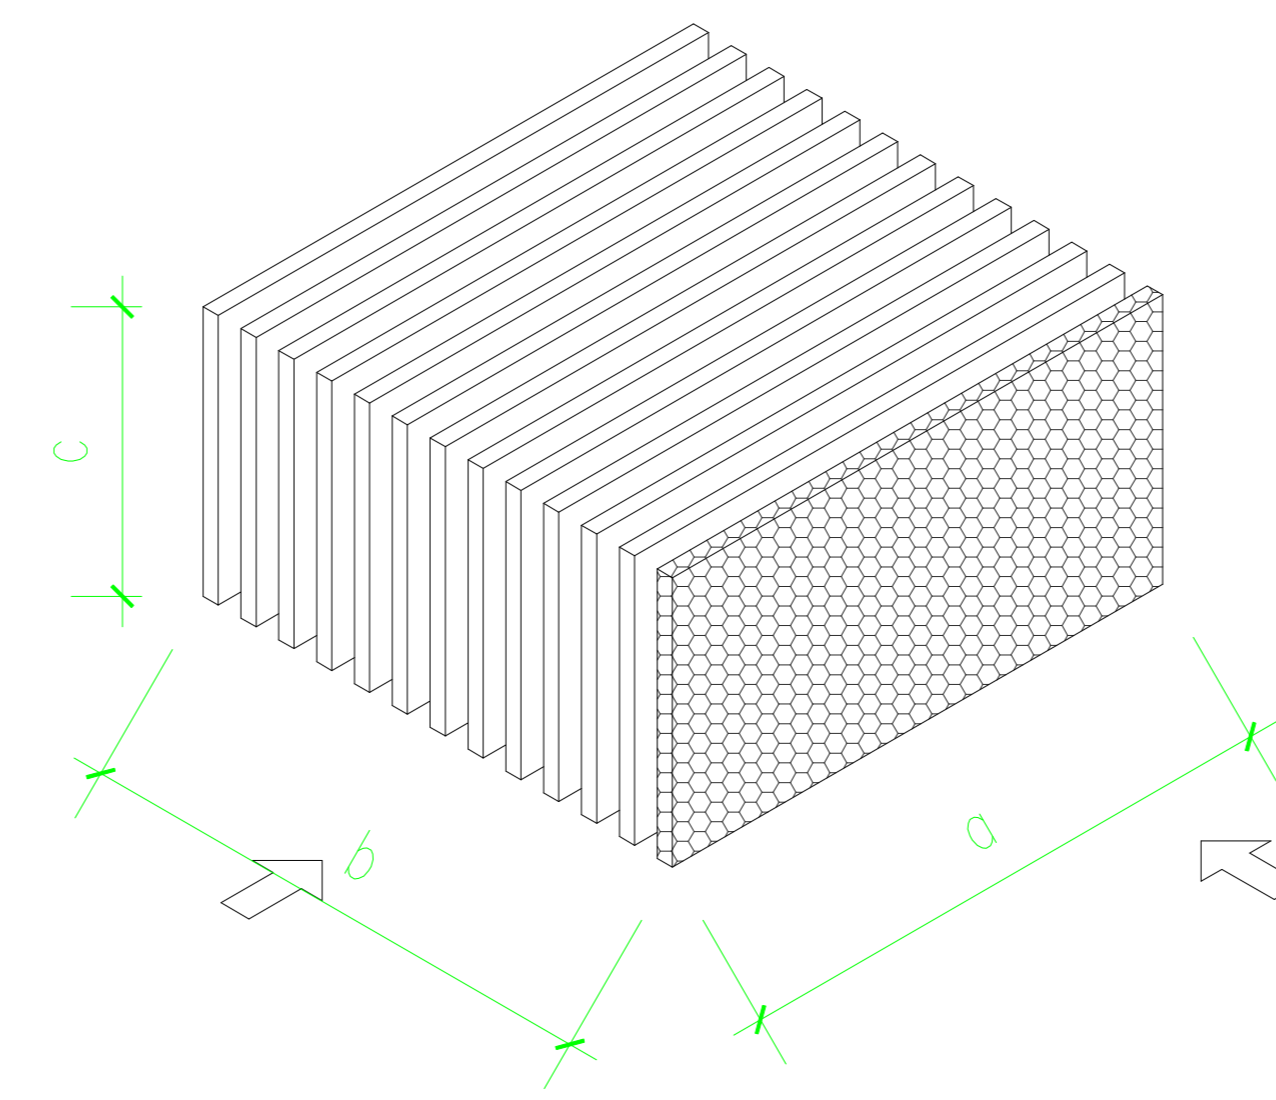

B向立面图

姓名	NAME
专业	SPEC
标准	化审核

项目名称	华威菜多多物流园项目	设计	图纸编号
图名	发电机房降噪方案设计图	审核	日期
备注		共 张	第 张 比例